




IS11a

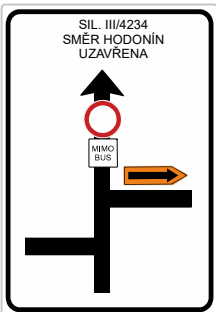

IS11a

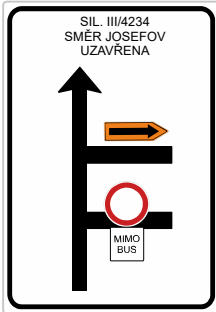

IS11a

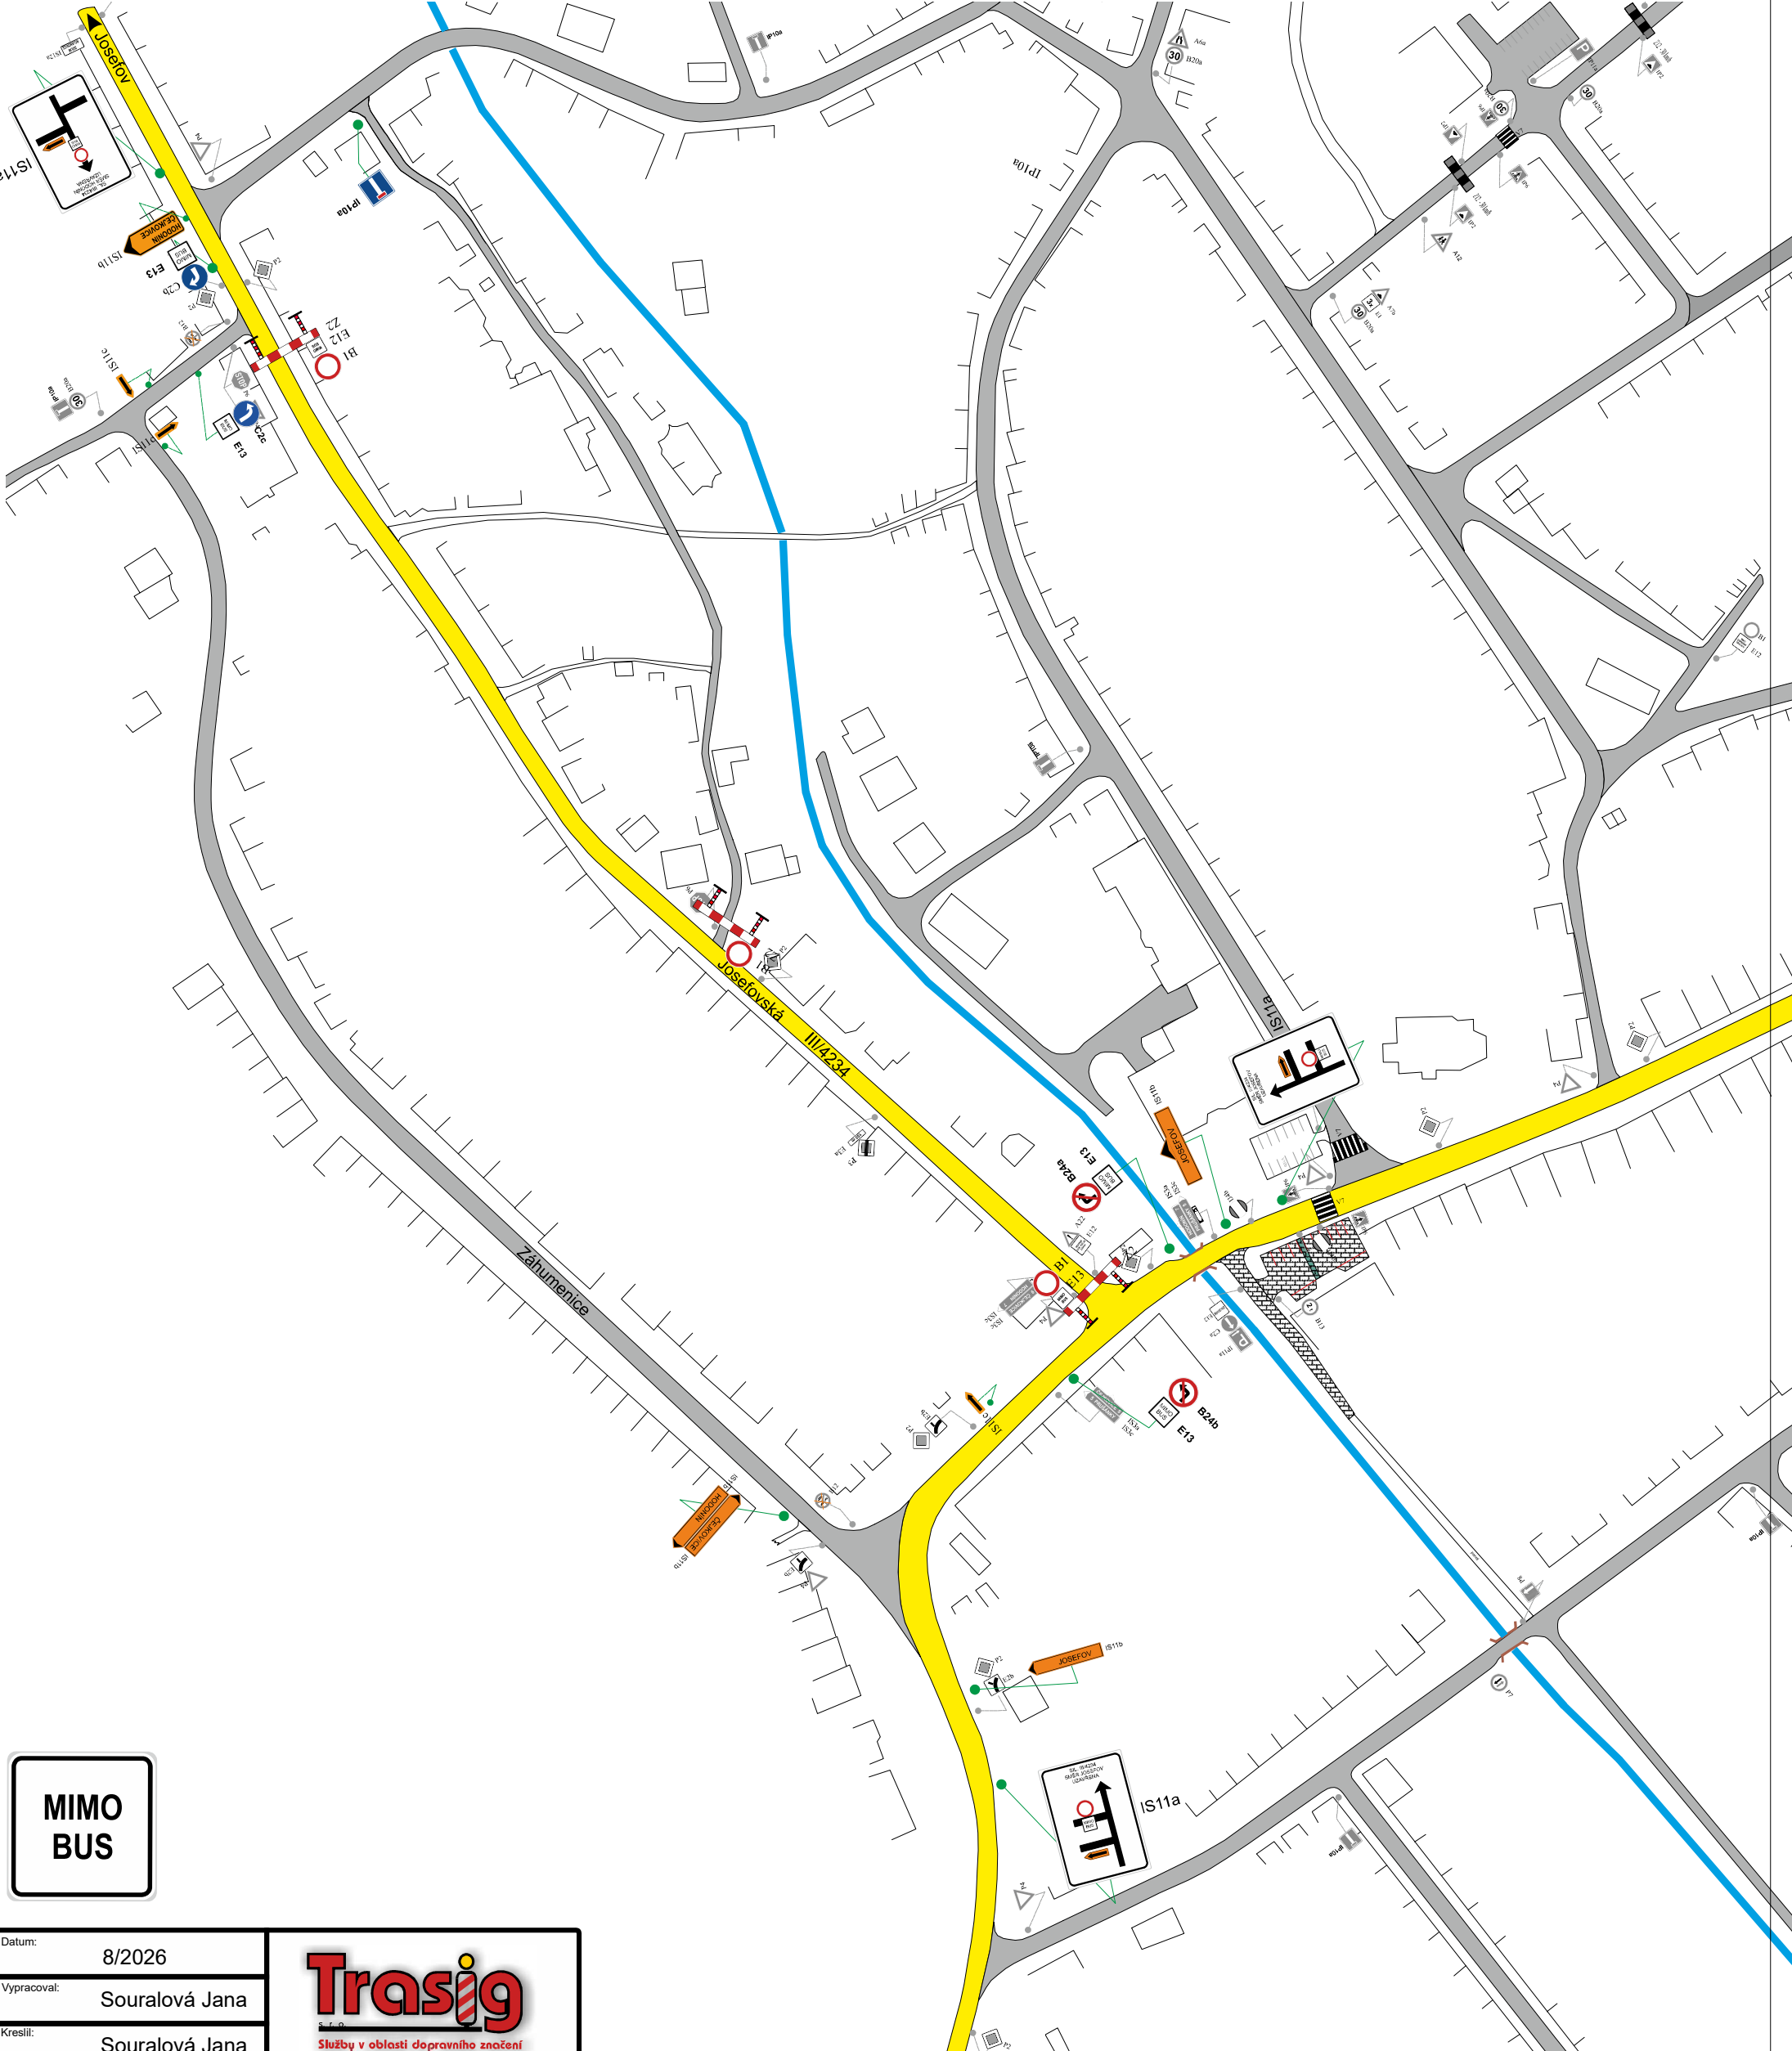

Datum:	8/2026	 Služby v oblasti dopravního značení
Vypracoval:	Souralová Jana	
Kreslil:	Souralová Jana	
Č. zakázky :	397/26	Číslo výkresu: 1
Zakázka:	PDZ při pořádání kulturní akce v obci Dolní Bojanovice	
		DOLNÍ BOJANOVICE