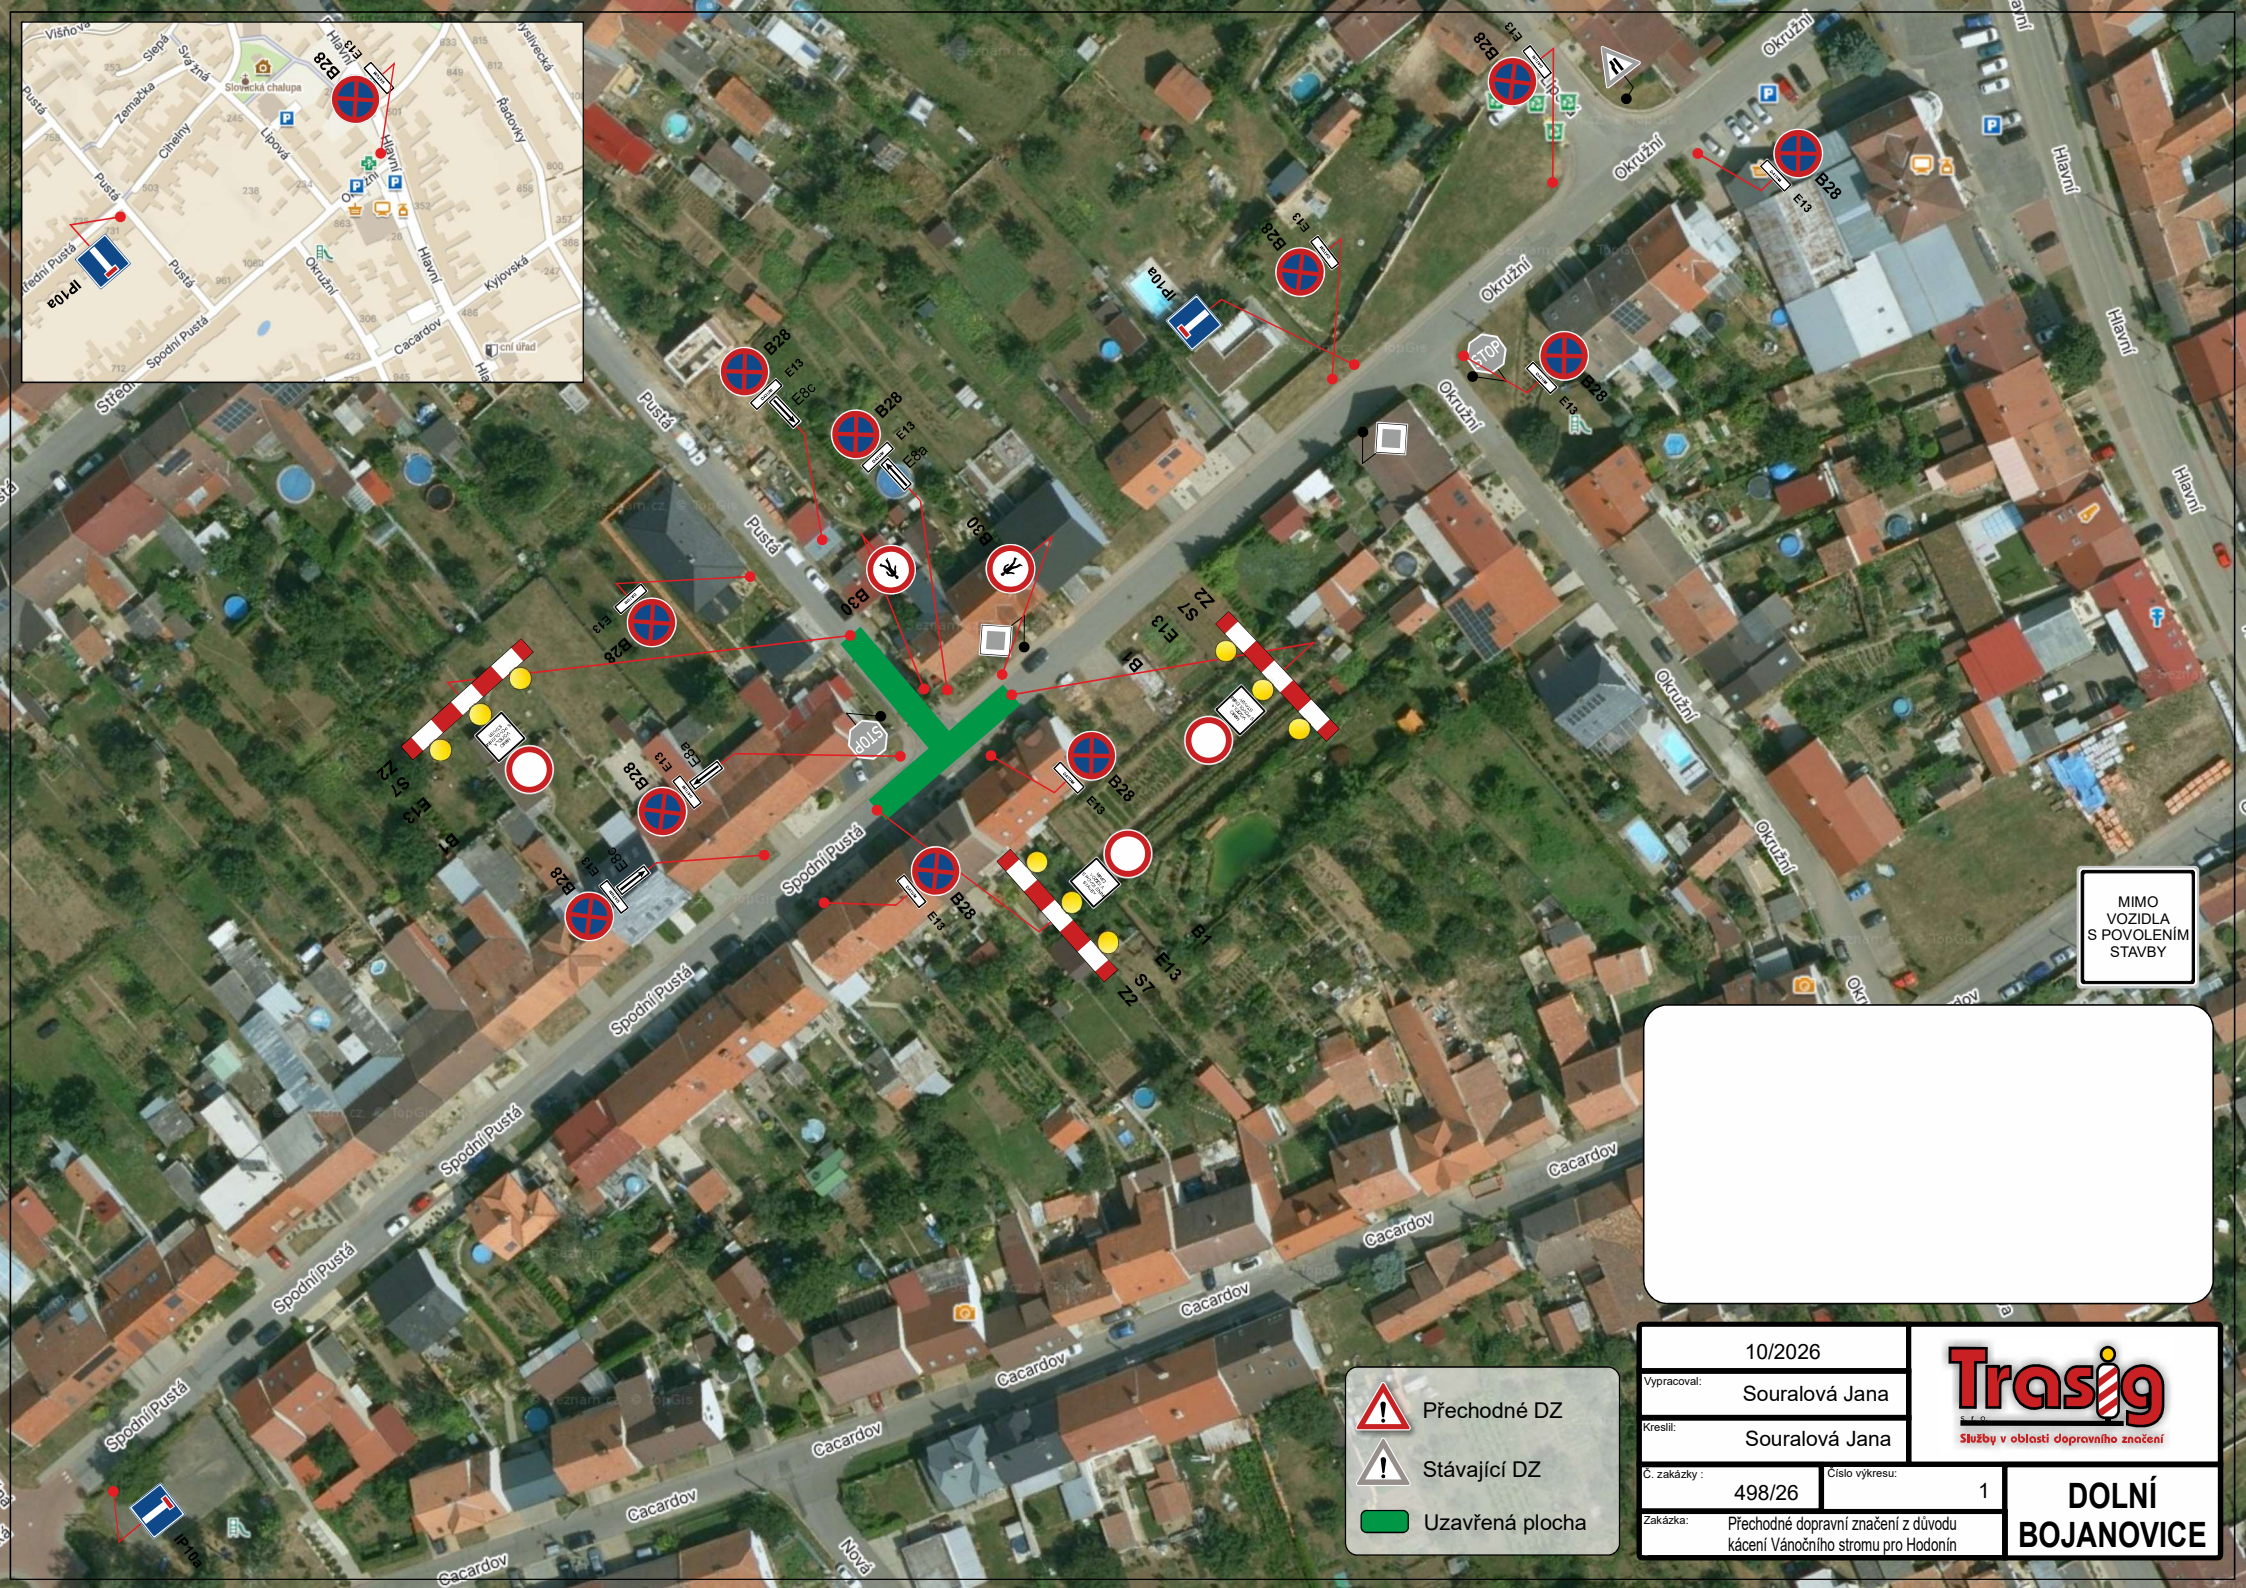


10/2026	
Vypracoval: Souralová Jana	
Kreslil: Souralová Jana	
Č. zakázky : 498/26	Číslo výkresu: 1
Zakázka: Přechodné dopravní značení z důvodu kácení Vánočního stromu pro Hodonín	

Trasig
Služby v oblasti dopravního značení

DOLNÍ BOJANOVICE