


PŘEHLEDNÁ SITUACE, M 1:10 000

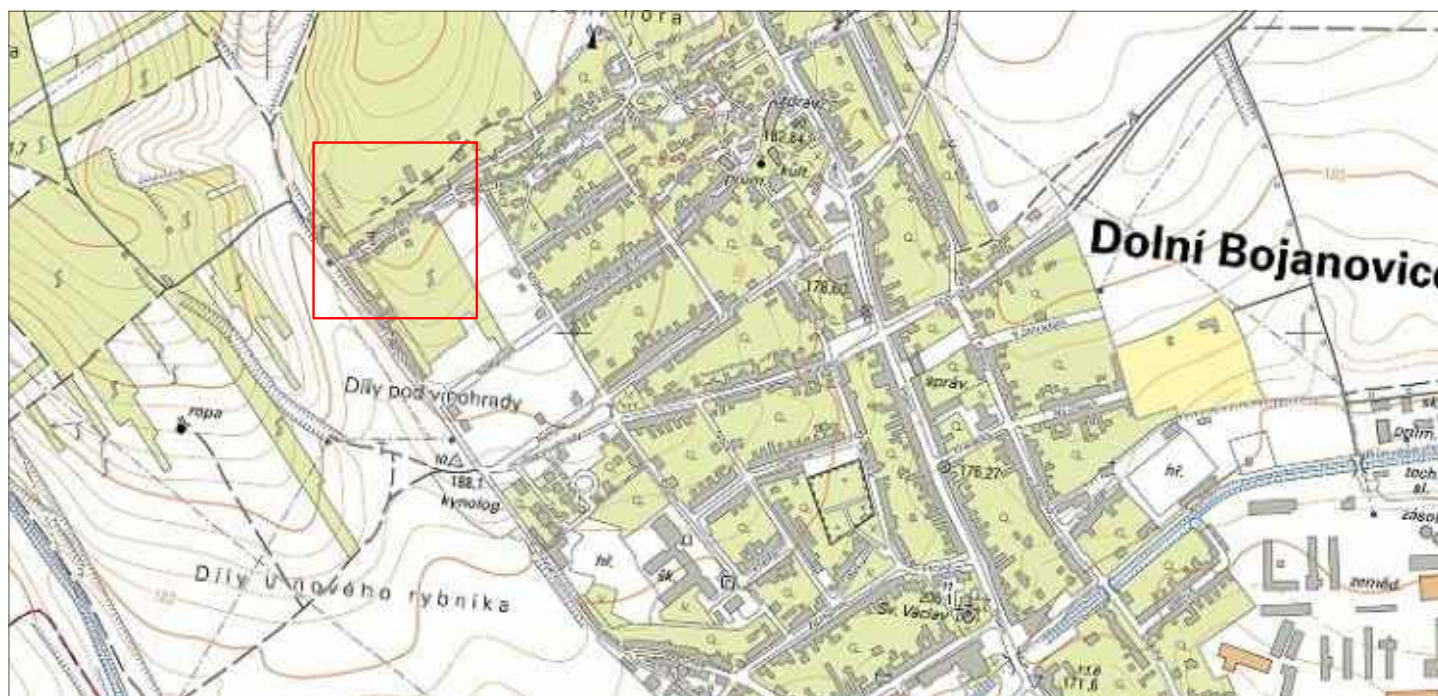

VYPRACOVAL A KRESLIL :		ZODP. PROJEKTANT :			
Ing. Štefančík Peter		Ing. Štefančík Peter			
STAVEBNÍ ÚŘAD :	Hodonín	MÍSTO STAVBY :	Dolní Bojanovice		
INVESTOR :	OÚ Dolní Bojanovice, Hlavní 383, 69617 Dolní Bojanovice				
AKCE :				STUPEŇ :	DSP
DOLNÍ BOJANOVICE - Rekonstrukce části ul. Vinařská				DATUM :	08/2017
				FORMÁT :	A4
				MĚŘÍTKO :	
PŘÍLOHA : PŘEHLEDNÁ SITUACE				PŘÍLOHA č.	PARÉ č.
				B1.	