



NÁVES A SPOLEČENSKÉ NÁDVOŘÍ
V DOLNÍCH BOJANOVICÍCH



OBSAH

IDENTIFIKAČNÍ ÚDAJE	s. 3
ČLENĚNÍ DOKUMENTACE PO ETAPÁCH	s. 4
ČLENĚNÍ DOKUMENTACE DLE IO A SO	s. 4–5
MOODBOARD	s. 5
SITUACE	s. 6
PŮDORYS	s. 7
VIZUALIZACE	s. 8–11

IDENTIFIKAČNÍ ÚDAJE

PROJEKT	náves a společenské nádvoří
STUPEŇ	návrh stavby
MÍSTO STAVBY	obec Dolní Bojanovice
OBJEDNATEL	obec Dolní Bojanovice
ZPRACOVATEL	Ing. arch. Tomáš Havlíček
SPOLUPRÁCE	Bc. Michal Lánský
DATUM	listopad 2025

ČLENĚNÍ DOKUMENTACE PO ETAPÁCH

KULTURNÍ NÁDVOŘÍ (ŽLUTÁ)

PARKOVIŠTĚ (ORANŽOVÁ)

NÁVES (ČERVENÁ)

ČLENĚNÍ DOKUMENTACE DLE IO

IO 000 – PŘÍPRAVA ÚZEMÍ – DEMOLICE A KÁCENÍ DŘEVIN

Budou odstraněny dvorní přístavby ZUŠ a původní plynová kotelna. Dále bude odstraněno nepřírozené zakrytí potoka v rozsahu cca 700 m². Rozsah kácení dřevin je patrný z aktuálních výkresů.

IO 100 – AREÁLOVÉ ZPEVNĚNÉ PLOCHY

IO 200 – AREÁLOVÉ ROZVODY VODY A KANALIZACE

IO 300 – AREÁLOVÉ ROZVODY VO

IO 400 – ÚPRAVA ROZVODŮ PLYNU + KGJ

IO 500 – SADOVÉ ÚPRAVY

ČLENĚNÍ DOKUMENTACE DLE SO

SO 01 – PODIUM – NOVĚ NAVRŽENÝ OBJEKT

Betonový sokl, dřevěno-ocelová superkonstrukce.

PROFESE – ASŘ, SKŘ, PBŘ, EL

SO 02 – ŠATNY A ZÁZEMÍ PODIA – NOVĚ NAVRŽENÝ OBJEKT

Přízemní přístavba podlaha na kótě 172,40, základový fundament bude snížen, dnes je podlaha na kótě 173,00. Objekt bude zděný, omítaný, zdivo cca 300 mm co nejlehčí (minimalizujeme akumulaci tepla a váhu na stávající základy). Střecha pultová, dřevěný krov s nadkrokevní izolací.

PROFESE - ASŘ, SKŘ, PBŘ, EL, ZTI

SO 04 – HYGIENICKÉ ZÁZEMÍ – VYCHÁZÍ ZE STÁVAJÍCÍ DOKUMENTACE

Objekt dispozičně vychází ze stávající PD. Podlaha 171,20. Objekt bude zděný, omítaný, zdivo cca 300 mm co nejlehčí (minimalizujeme akumulaci tepla a váhu na stávající základy). Střecha pultová, dřevěný krov s nadkrokevní izolací. WC pro invalidy je ve stávající budově, bude však nutné snížit v této prostře podlahu o cca 1 m.

PROFESE – ASŘ, SKŘ, PBŘ, EL, ZTI

SO 07 – BUFET – VYCHÁZÍ ZE STÁVAJÍCÍ DOKUMENTACE

Objekt bude zhruba odpovídat původní dokumentace a bude doplněn prostorem pro nádoby na odpad. Mezi bufetem a stávajícím zásobovacím místem obecní restaurace bude zvednut na úroveň podlahy restaurace a bude zastřešen. Manipulační prostor bude oddělen sekčními vraty. Objekt bude zděný, omítaný, zdivo cca 300 mm co nejlehčí (minimalizujeme akumulaci tepla a váhu na stávající základy). Střecha pultová, dřevěný krov s nadkrokevní izolací.

PROFESE – ASŘ, SKŘ, PBŘ, EL, ZTI

SO 08 – PRŮCHOD A KOLONÁDA – VYCHÁZÍ ZE STÁVAJÍCÍ DOKUMENTACE

Koncepčně a konstrukčně vychází z původní dokumentace, návrh je však zjednodušen, geometrie je patrná z aktuálních výkresů.

PROFESE – ASŘ, SKŘ, PBŘ, EL

SO 09 – DROBNÉ STAVEBNÍ OBJEKTY – VYCHÁZÍ ZE STÁVAJÍCÍ DOKUMENTACE

Jedná se o drobné objekty stojan pro májku, lavičky, stojany pro kola a odpadkové koše. Areál nebude oplocen. Dále je potřeba navrhnout podpůrnou konstrukci pro zakrytí prostranství „zeleným“ – tzn. čerstvým větrovým dle hodových tradic (foto z Prušánek).

PROFESE – ASŘ, SKŘ, PBŘ



SO 10 – LETNÍ TRASA RESTAURACE – NOVĚ NAVRŽENÝ OBJEKT

Dřevěná konstrukce – pergola, částečně zastřešená. Popínavé rostliny. Rozměr cca 32 x 4 m, výška 3,5 m.

PROFESE – ASŘ, SKŘ, PBŘ, EL

SO 11 – AUTOBUSOVÉ ZASTÁVKY – NOVĚ NAVRŽENÝ OBJEKT

Dřevěná konstrukce opláštěná sklem. Rozměr cca 6 x 3 m, výška 2,5 m. Zelená střecha.

PROFESE – ASŘ, SKŘ, PBŘ

SO 12 – MOST – NOVĚ NAVRŽENÝ OBJEKT

Dřevěná lávka pro pěší. Délka 13 m, šířka 2 m.

PROFESE – ASŘ, SKŘ, PBŘ

CELKOVÝ POPIS

Sezónní objekty, nebudou vytápěny (případně pouze nějaký přímotop), VZD pouze ventilátory v kapitole EL.

MOODBOARD

VEŘEJNÝ PROSTOR PŘED OBECNÍM DOMEM

Reference uvažovaných dřevěných prvků na mlatové ploše, s funkcí umění ve veřejném prostoru a dětských prolézaček



Foto reference: KLUBÍČKOVÁ, Karla. Výlet do Skorošic. Fotografie, online. In: VLTAVA LABE MEDIA A. S. Opavský a Hlučínský Deník.cz. Dostupné z: <https://g.denik.cz/75/1b/vylet-do-skorosic-28.jpg>. [cit. 2025-08-28].




Foto reference: KLUBÍČKOVÁ, Karla. Výlet do Skorošic. Online. In: VLTAVA LABE MEDIA A.S. Opavský a Hlučínský Deník.cz. Dostupné z: <https://g.denik.cz/75/1e/vylet-do-skorosic-35.jpg>. [cit. 2025-08-28].

SITUACE





1: 500

PŮDORYS

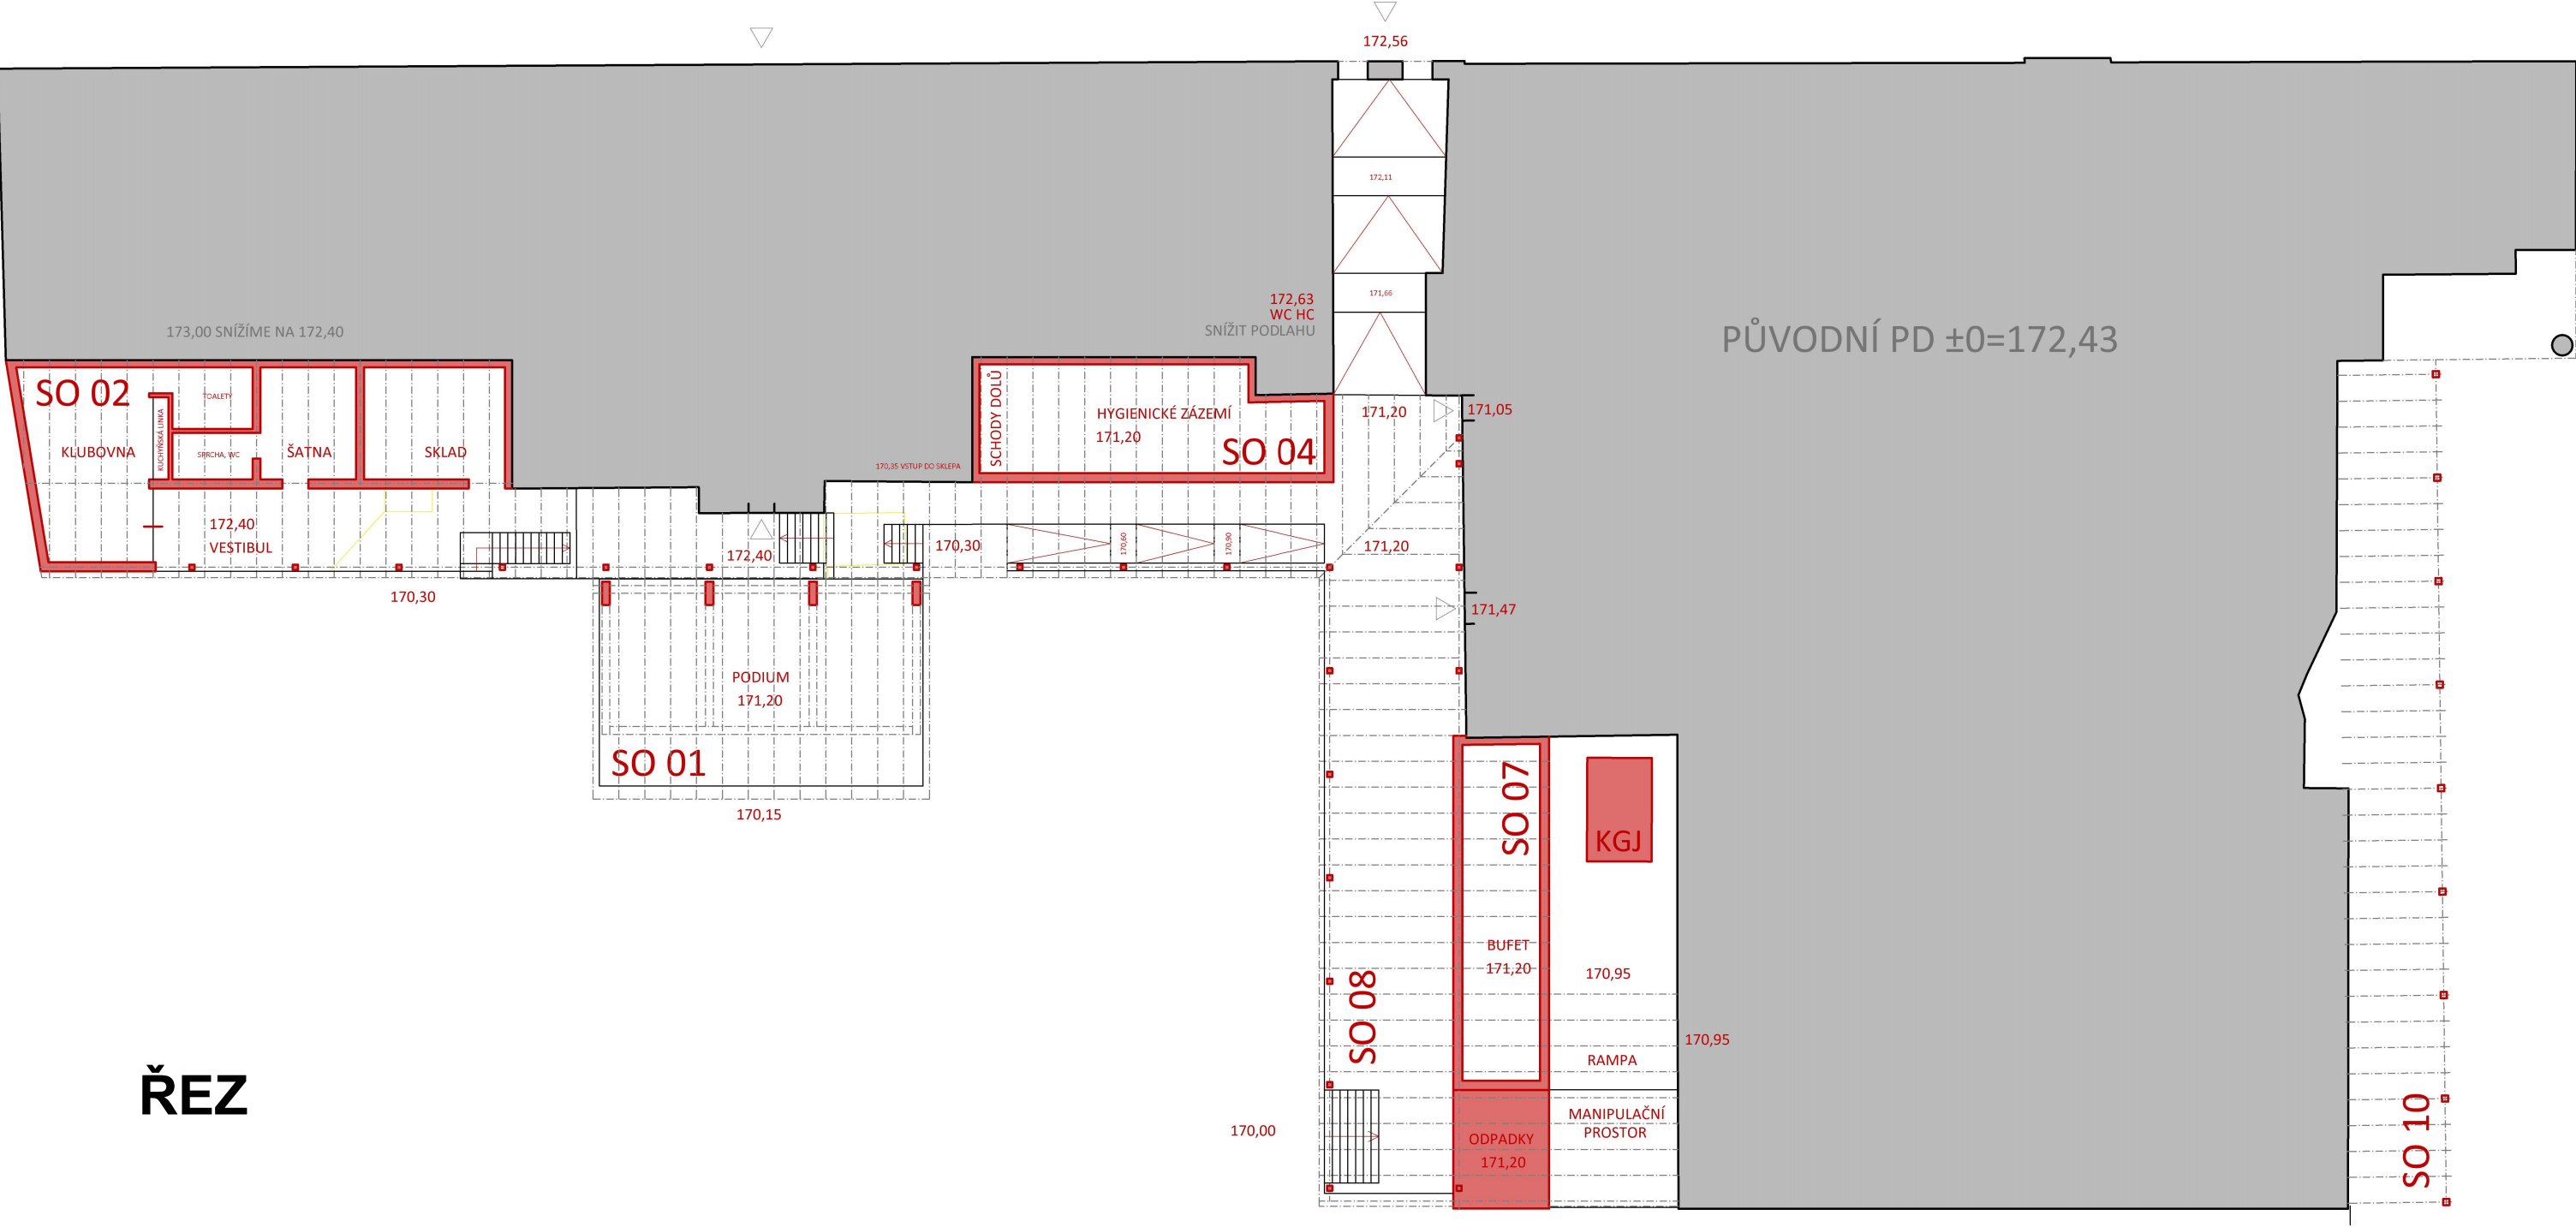

ŘEZ

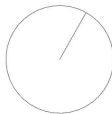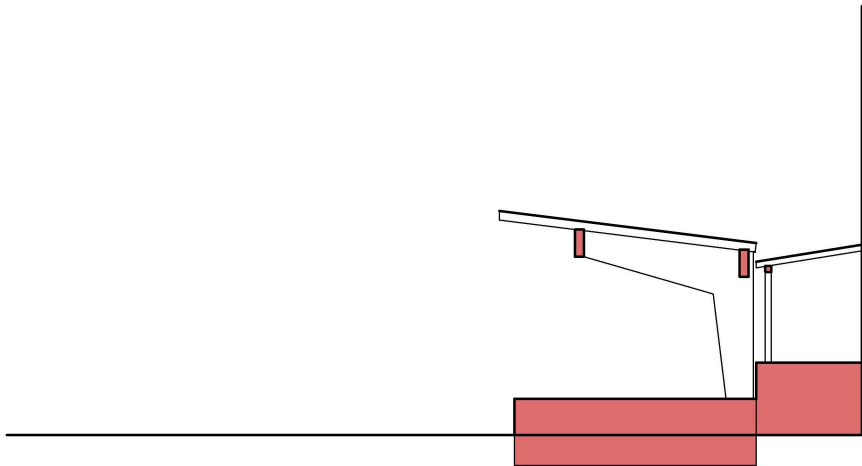

NADHLED 1



NADHLED 2



NÁDVOŘÍ



NÁVES

