




IS11a

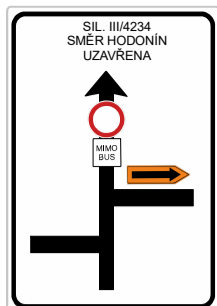

IS11a

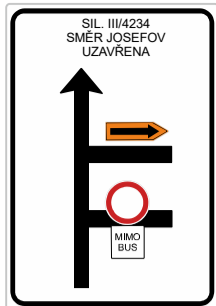

IS11a

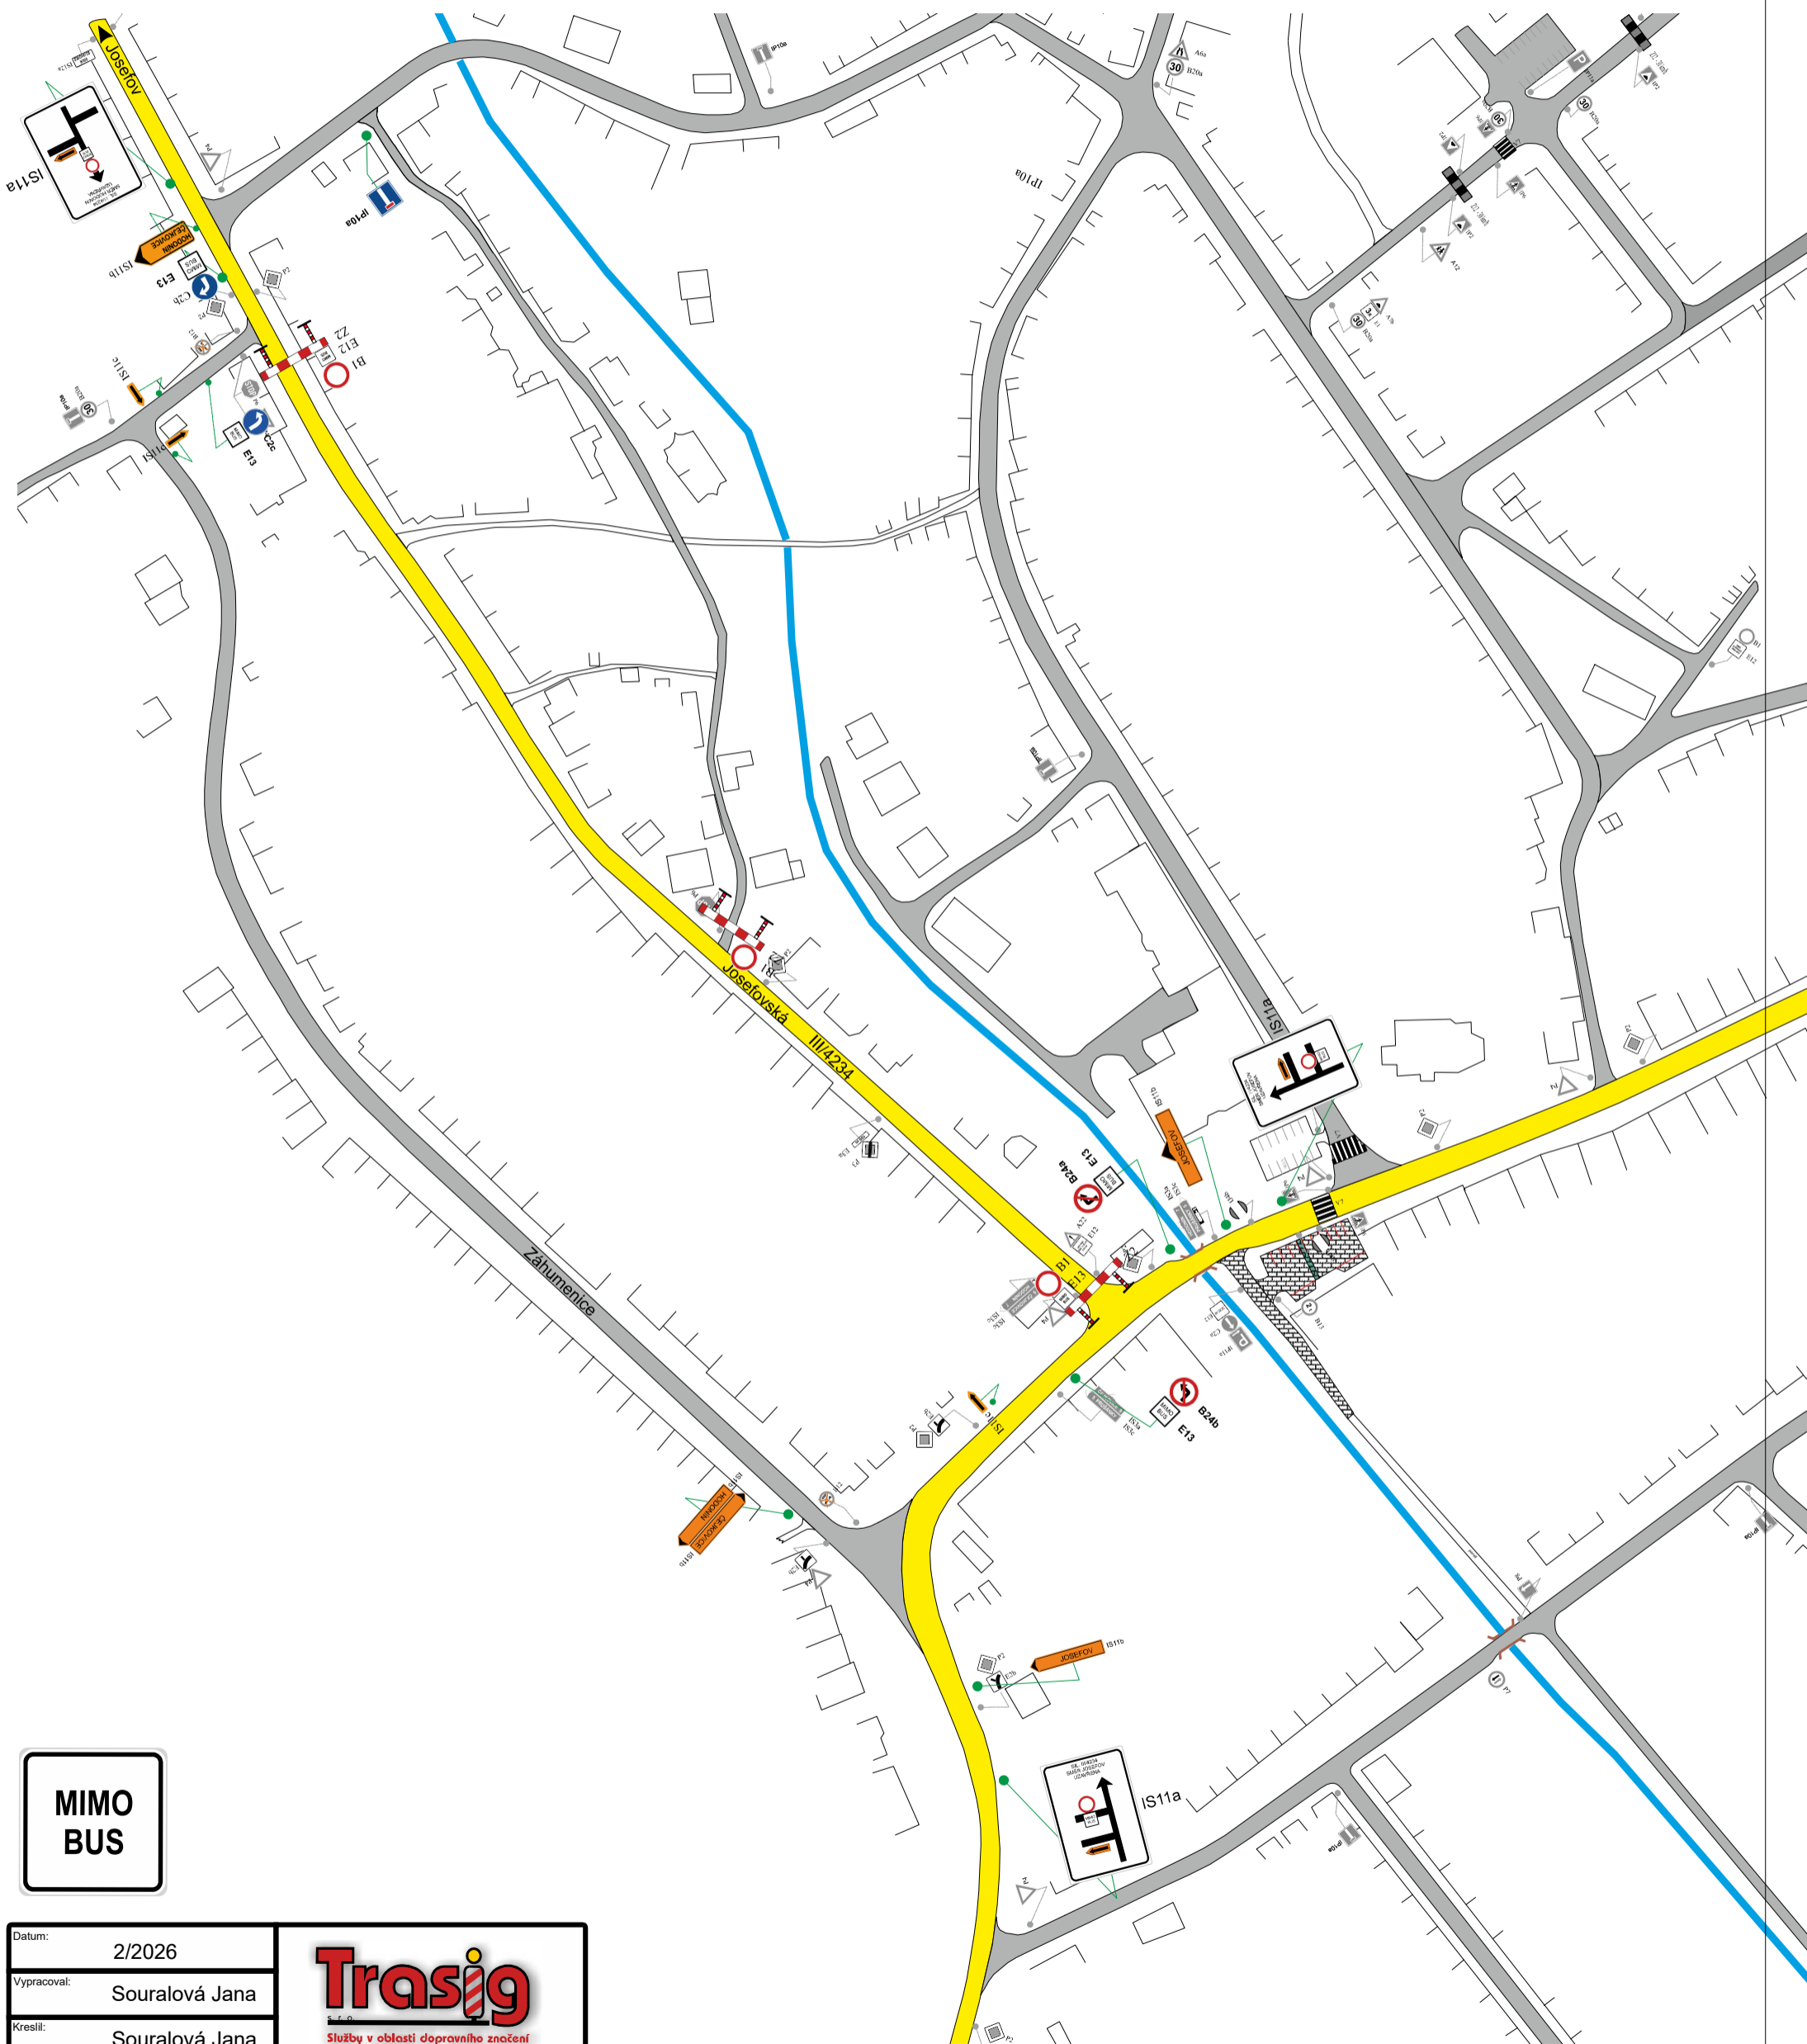

Datum:	2/2026	
Vypracoval:	Souralová Jana	
Kreslil:	Souralová Jana	
Č. zakázky:	78/26	Číslo výkresu: 1
Zakázka:	PDZ při pořádání kulturní akce v obci Dolní Bojanovice	



DOLNÍ BOJANOVICE